




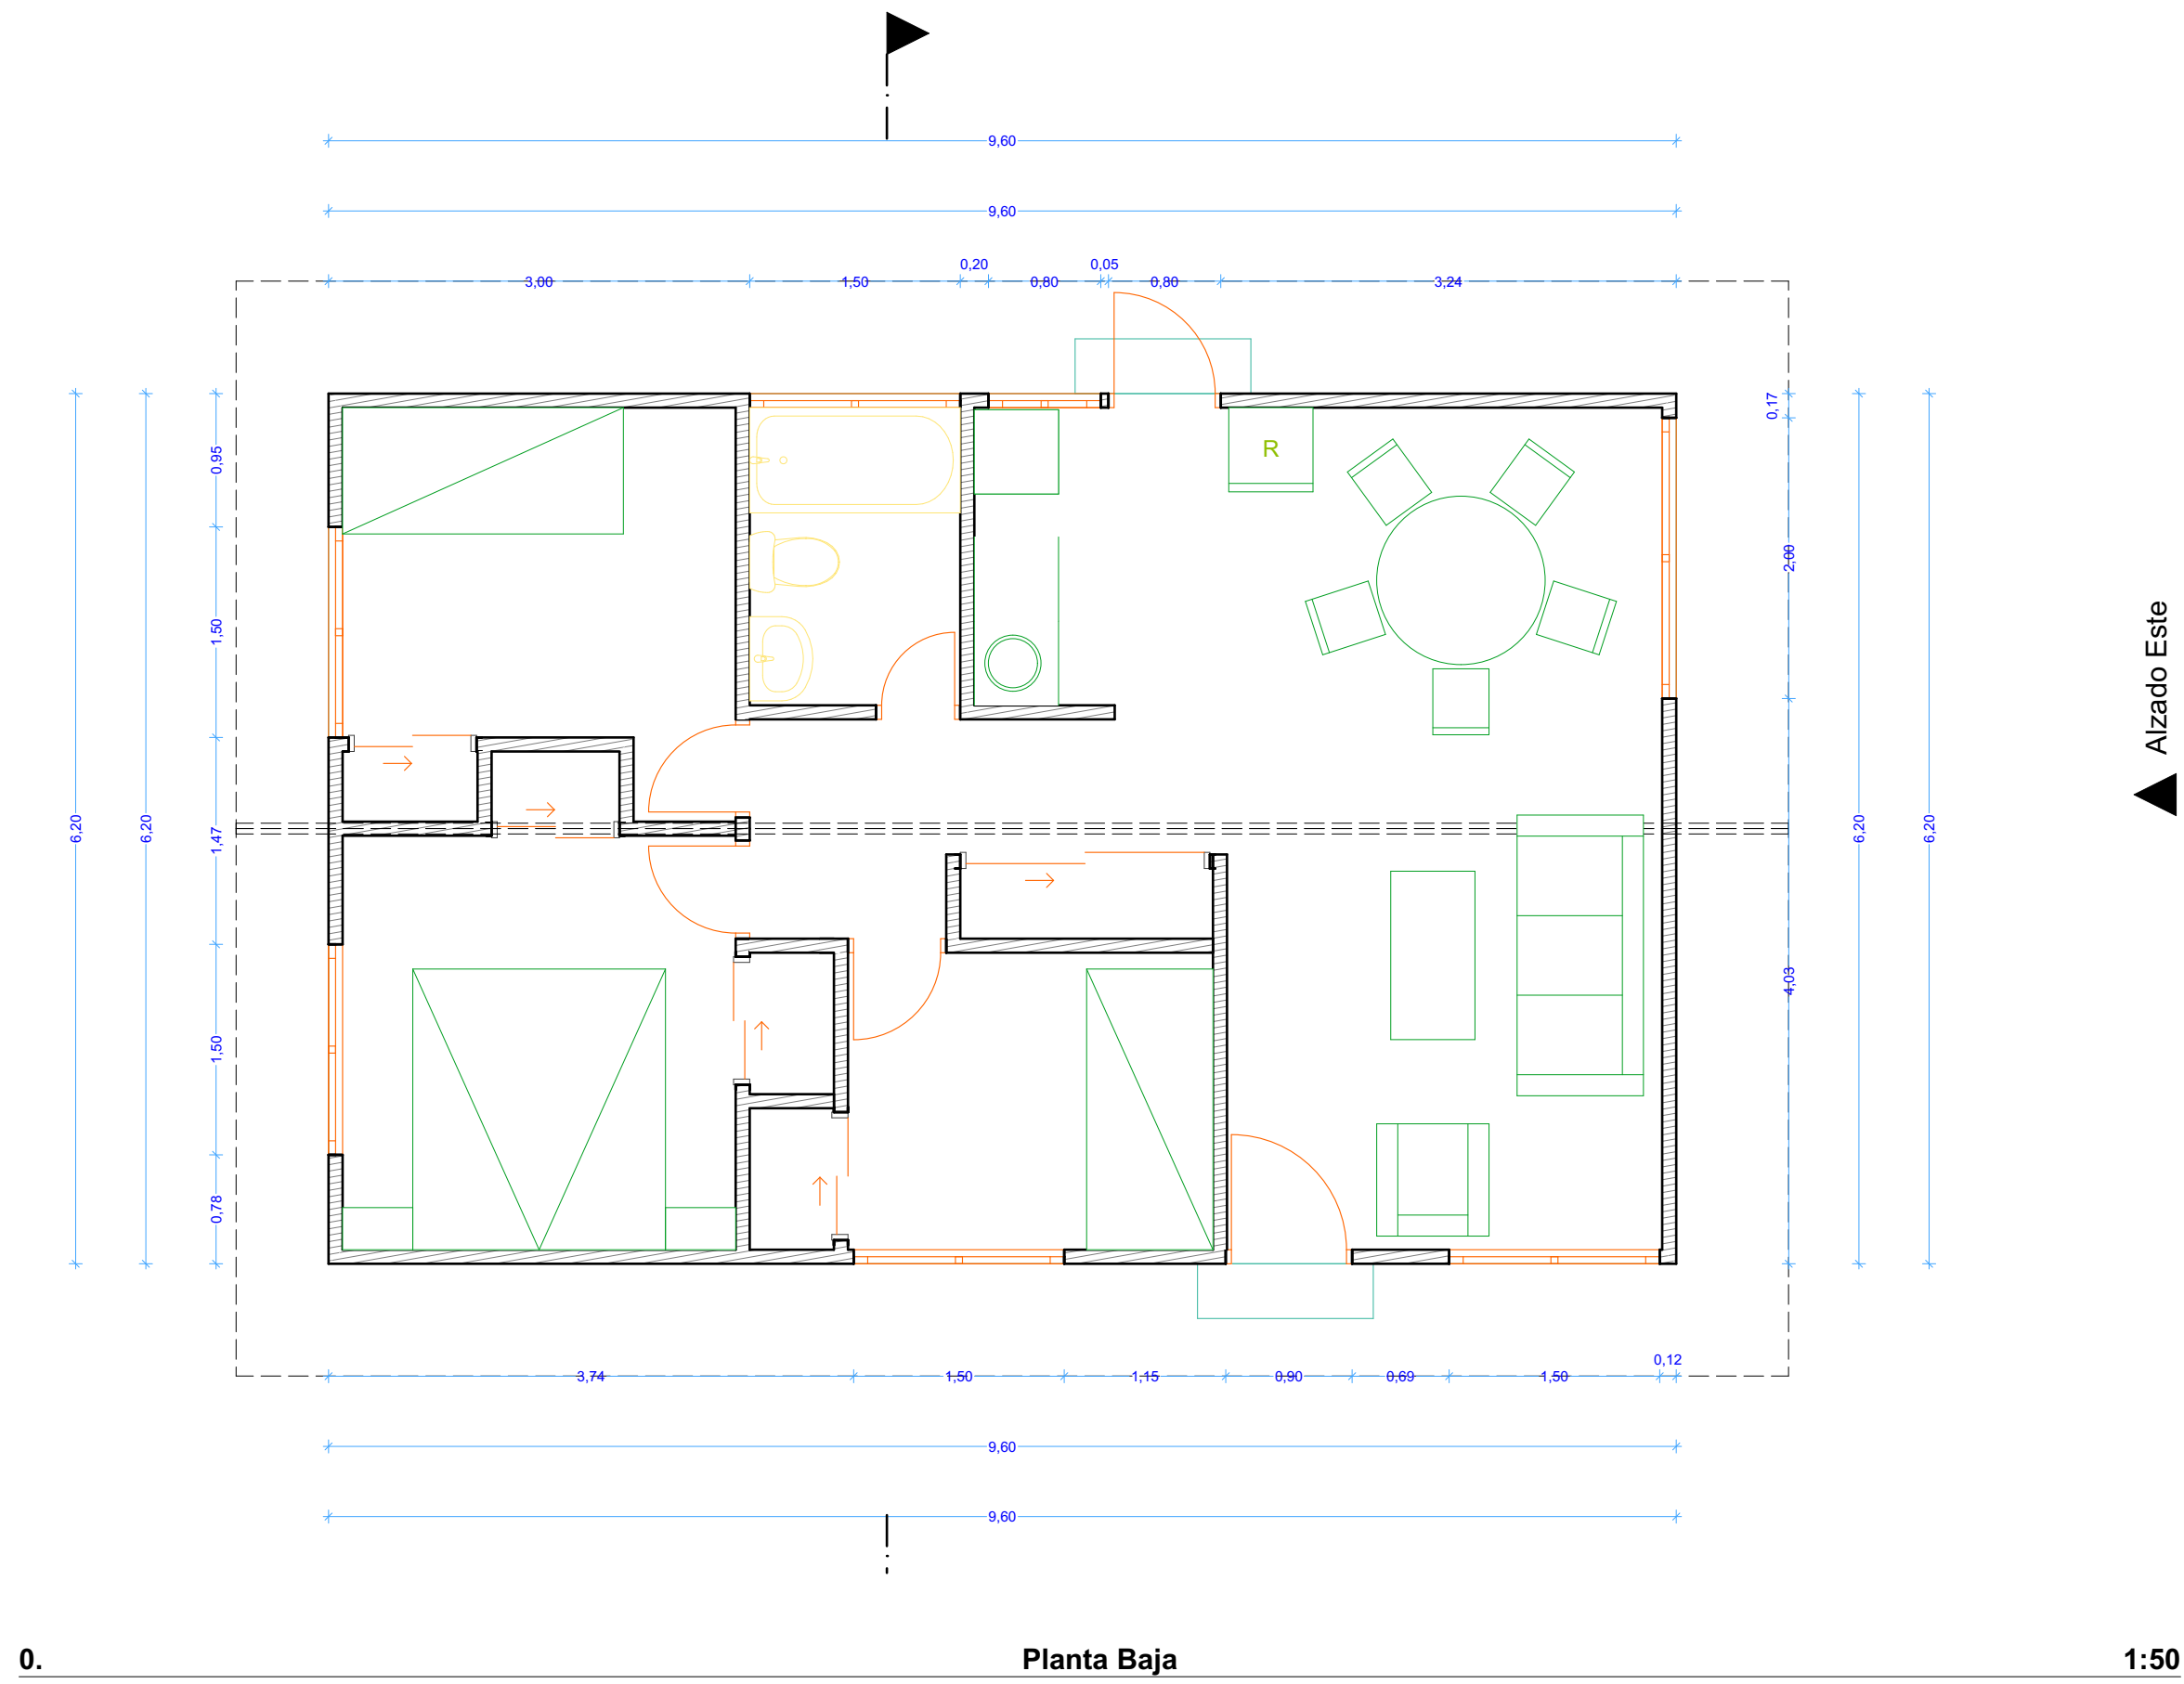


0. Planta Baja 1:50

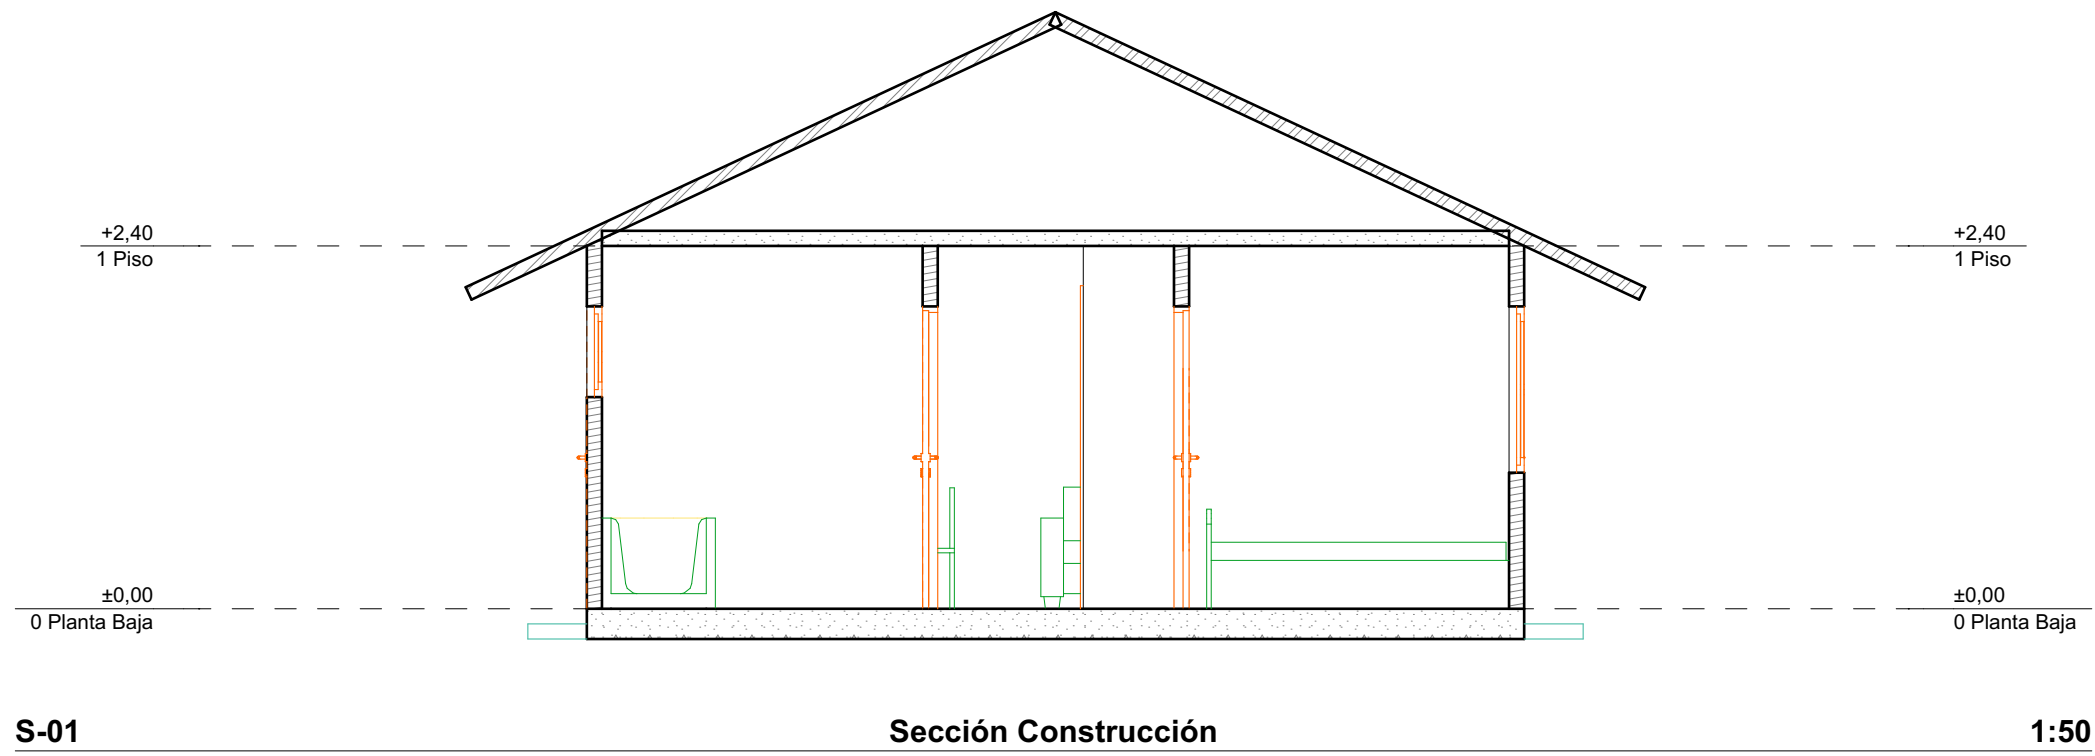


S-01 Sección Construcción 1:50

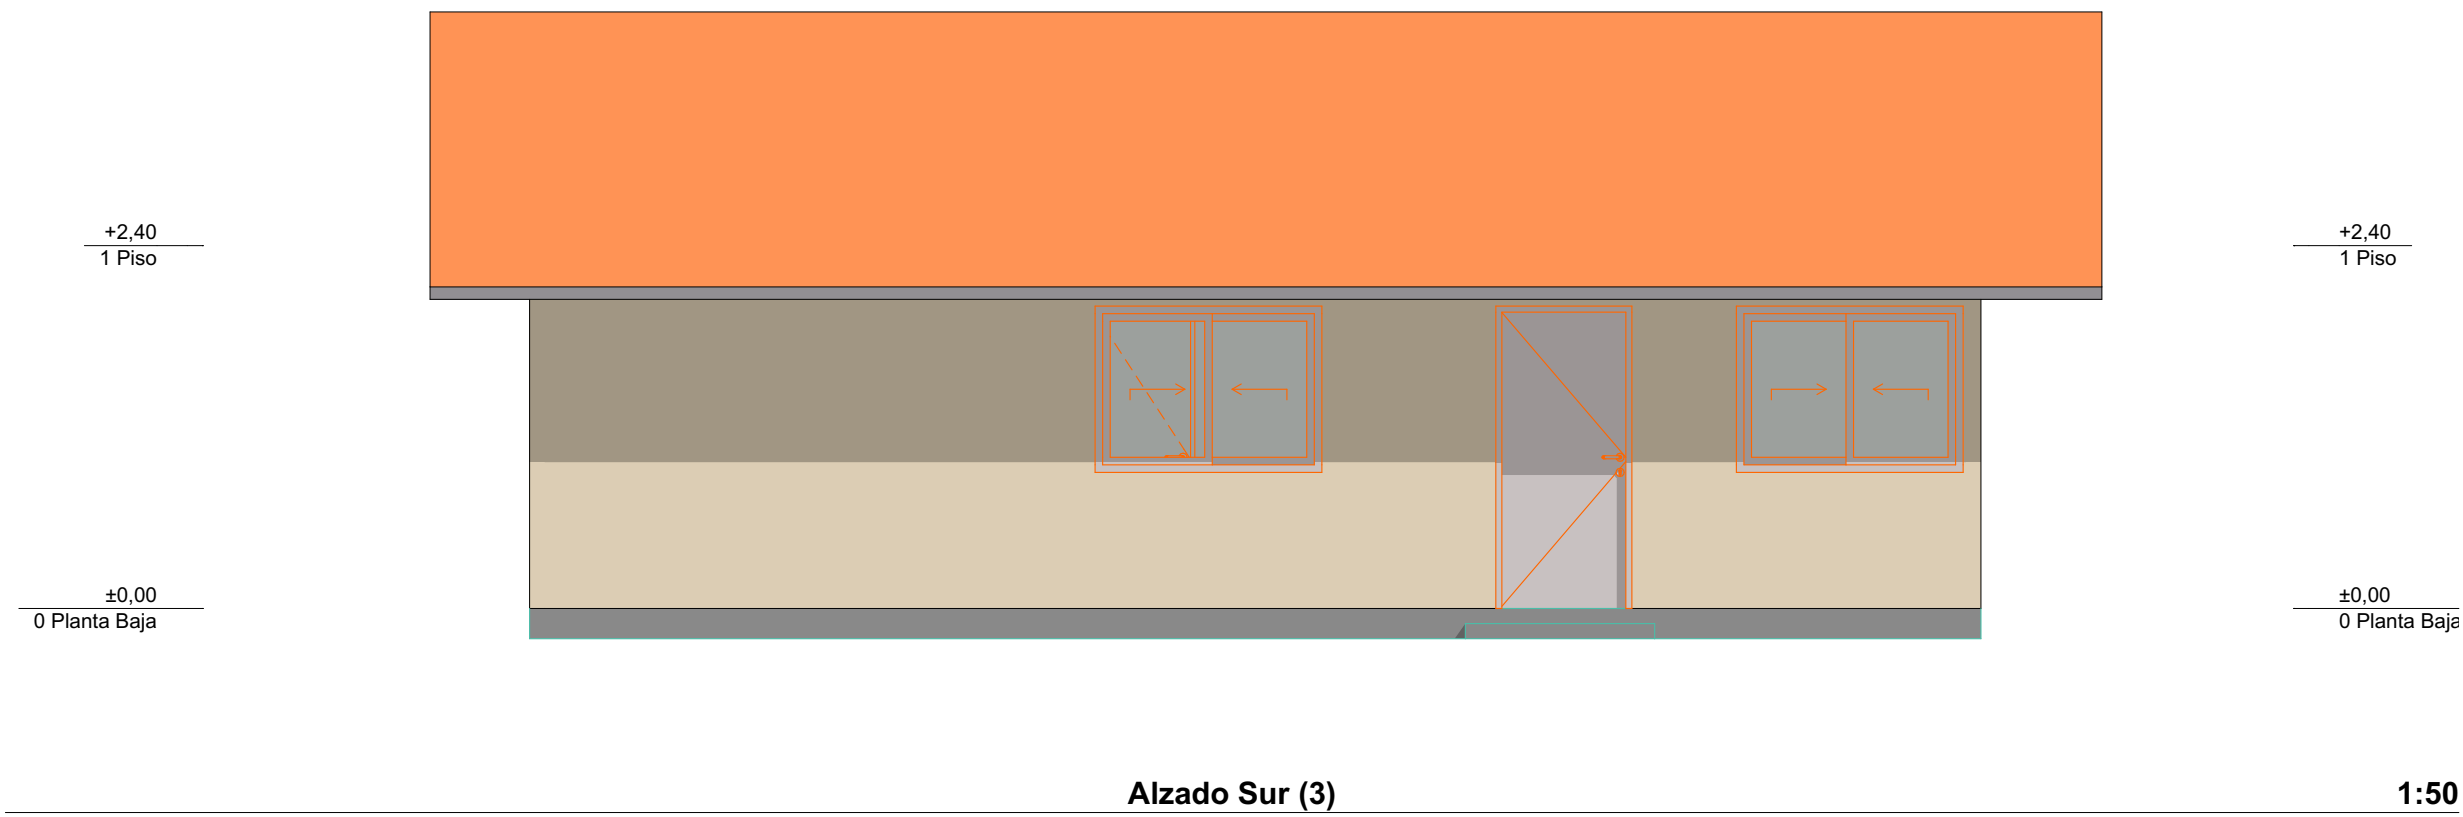


Alzado Sur (3) 1:50

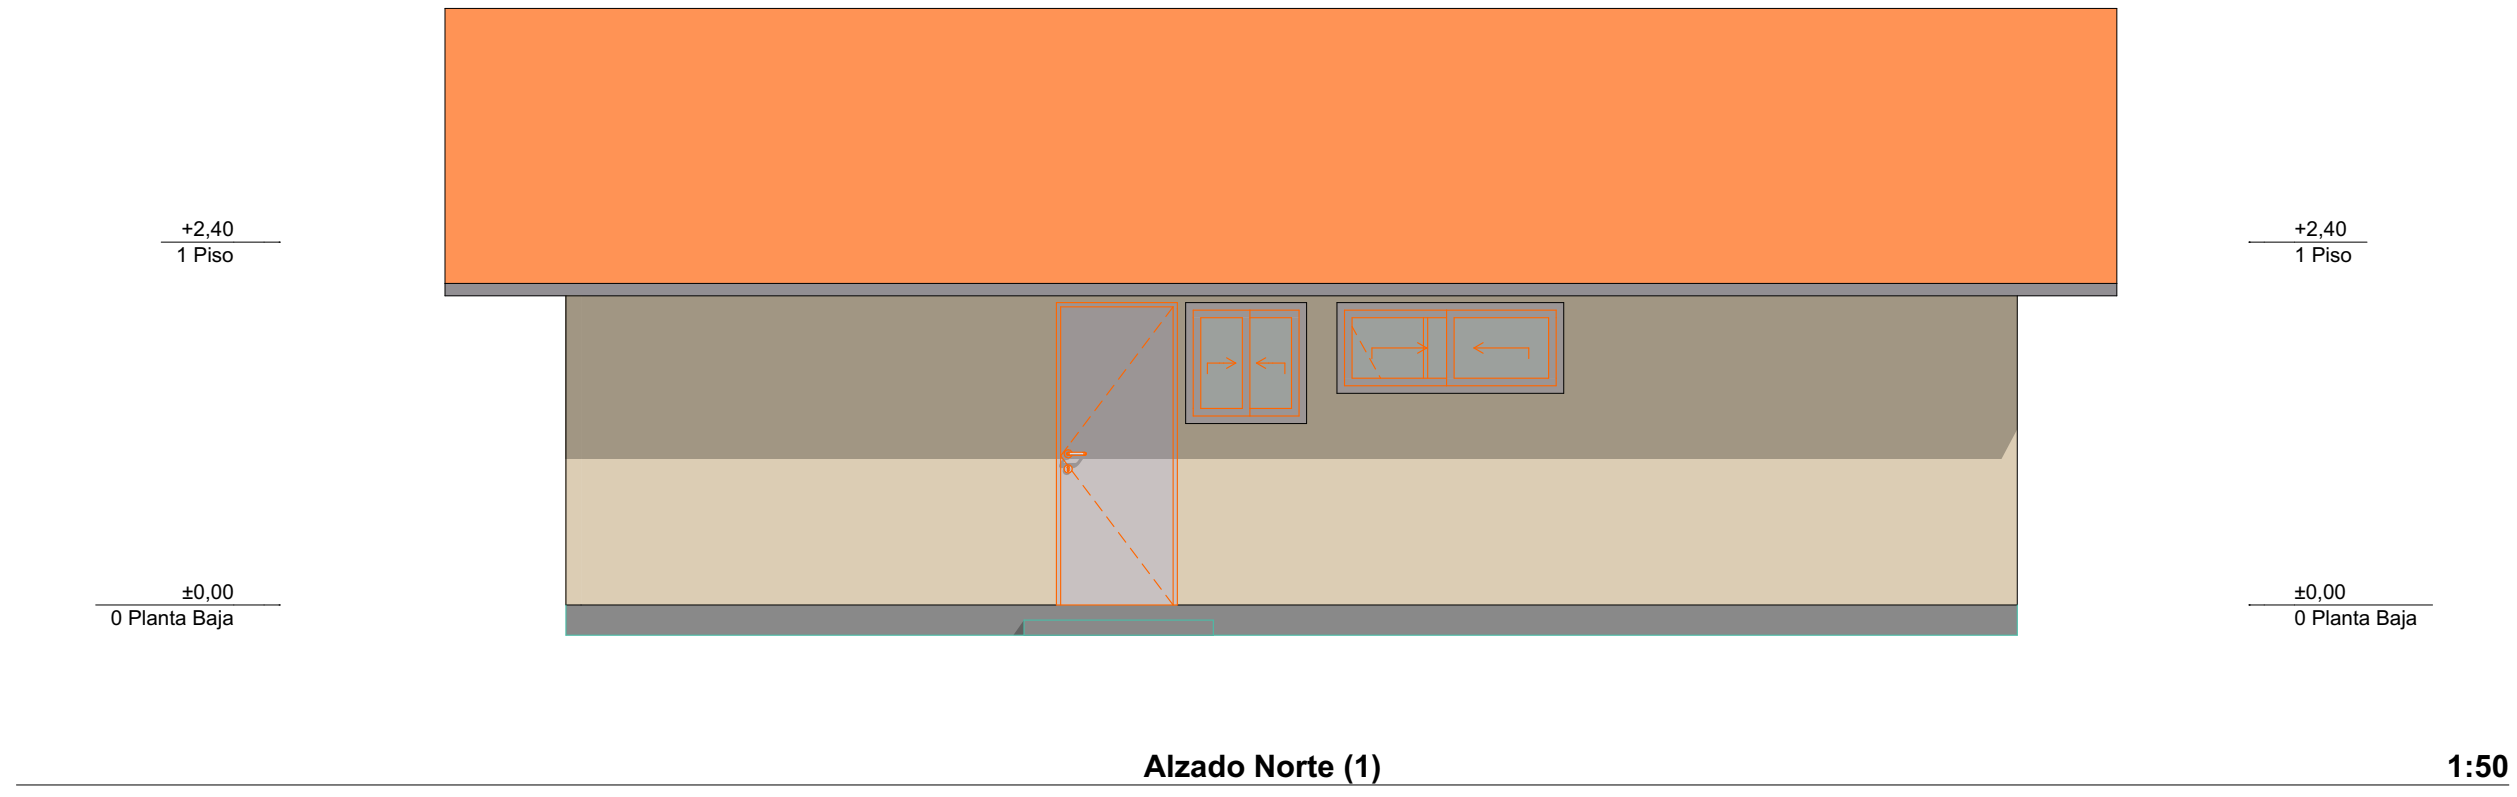

Alzado Norte (1) 1:50

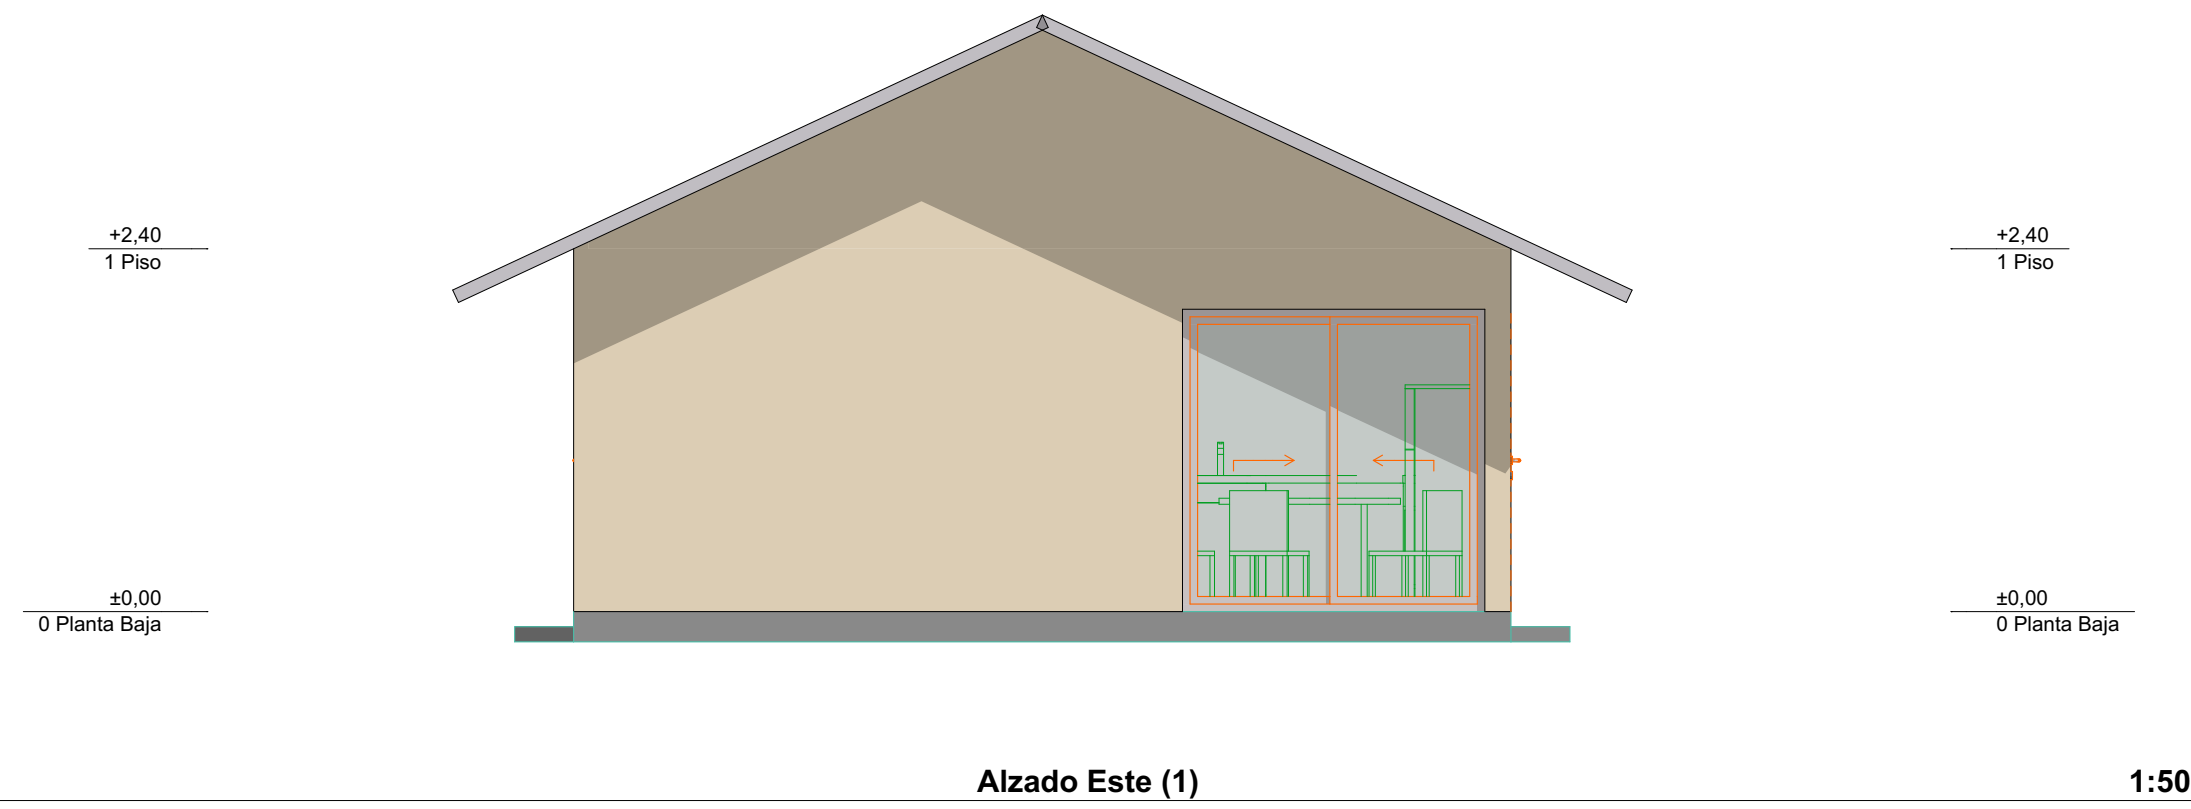

Alzado Este (1) 1:50

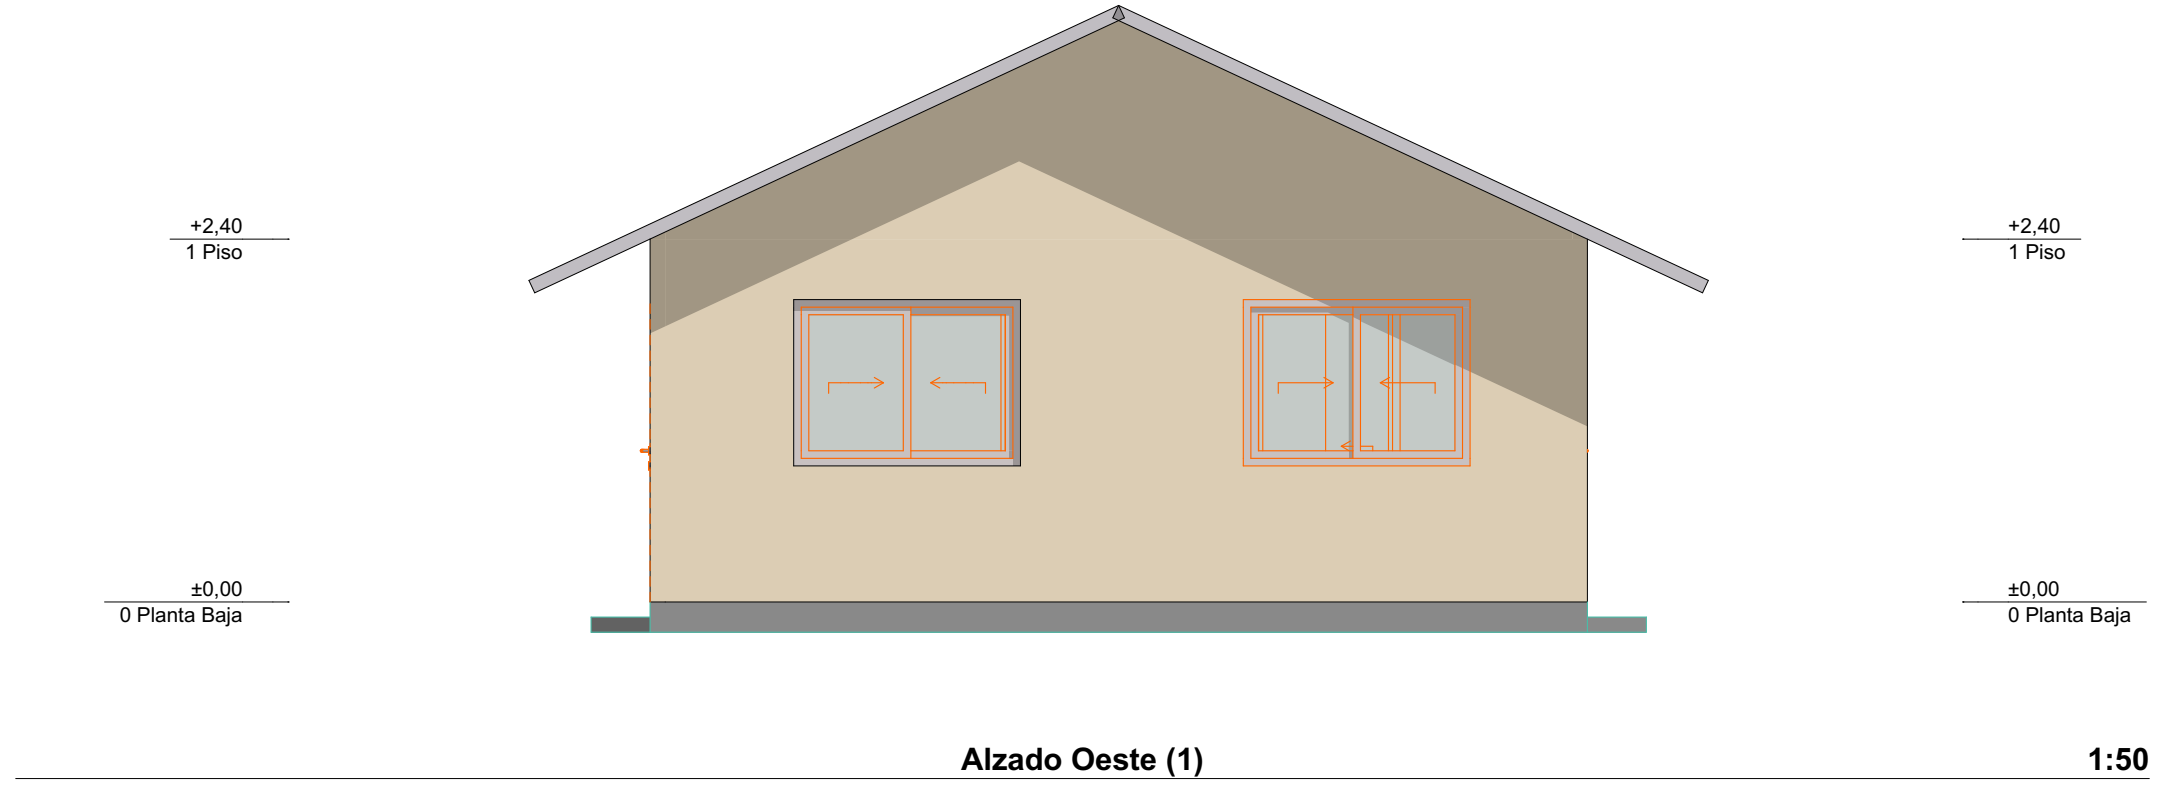

Alzado Oeste (1) 1:50

N

ORIENTACION:

LOCALIZACION:

SIMBOLOGÍA Y NOTAS:

ID/Rev	CHD	Nombre del Cambio	Fecha

CASA 60 m2

PROFESIONAL:
NEFTALÍ MÖLLER

D.R.O.	NO. DE REGISTRO	NO. DE REVISION

DIRECCION:
#Dirección completa del Sitio

FECHA: 01-04-2023

Proyecto: Vivienda Tipo	COTAS: METROS ESCALA: 1:50
GRUPO: Vivienda Unifamiliar	CLAVE:
PLANO: Arquitectura	Lámina Única